


Szkic sytuacyjny lokalu mieszkalnego nr 18 położonego
w nieruchomości przy ul. Wschodniej nr 69 w Łodzi

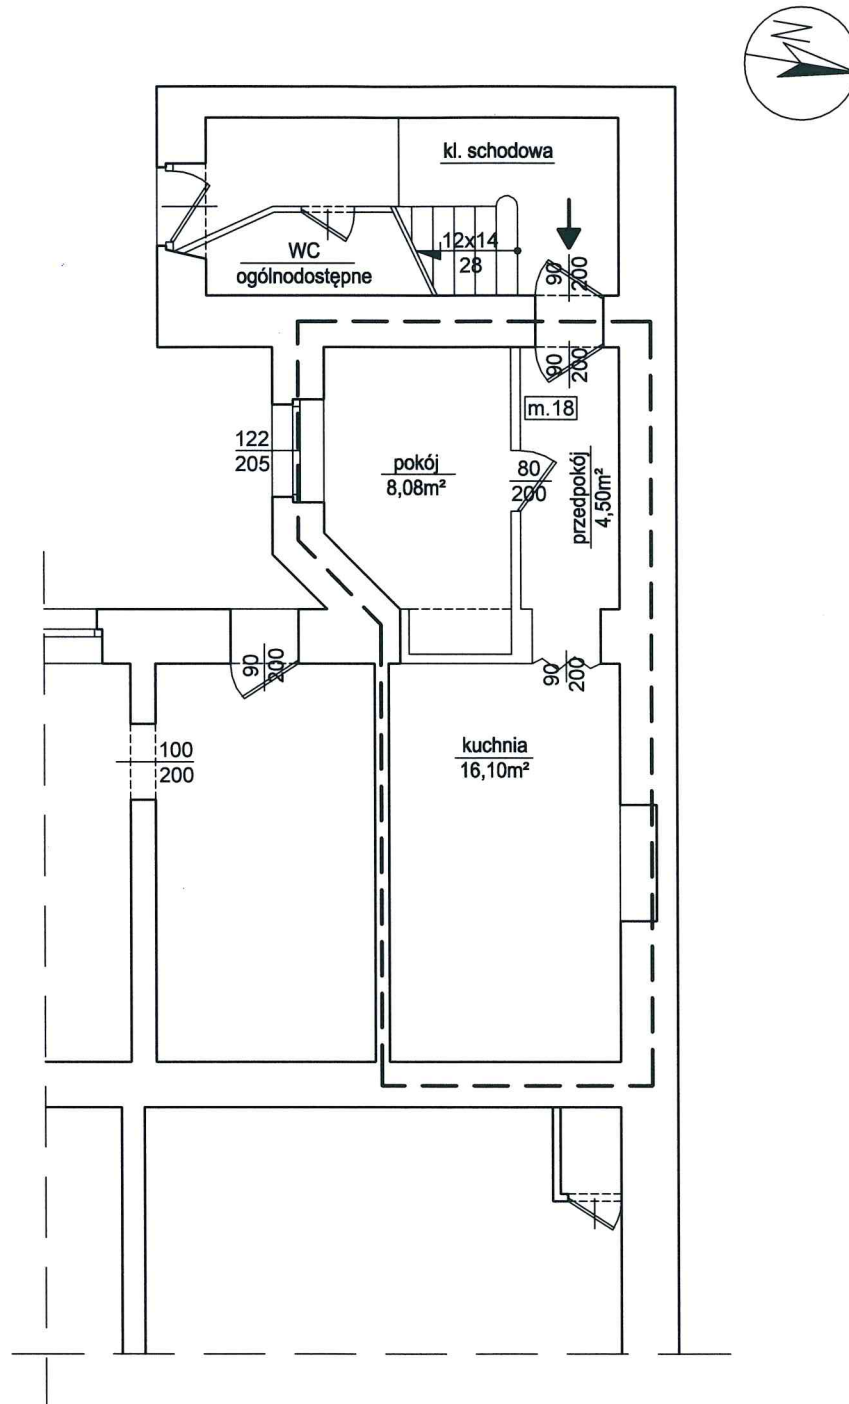

Rzut parteru - fragment

skala: n/a

HALINA WIELGOS

upr. bud. 13.1 pkt 2
Nr. 280/93/WŁ