


ZAŁĄCZNIK NR 3

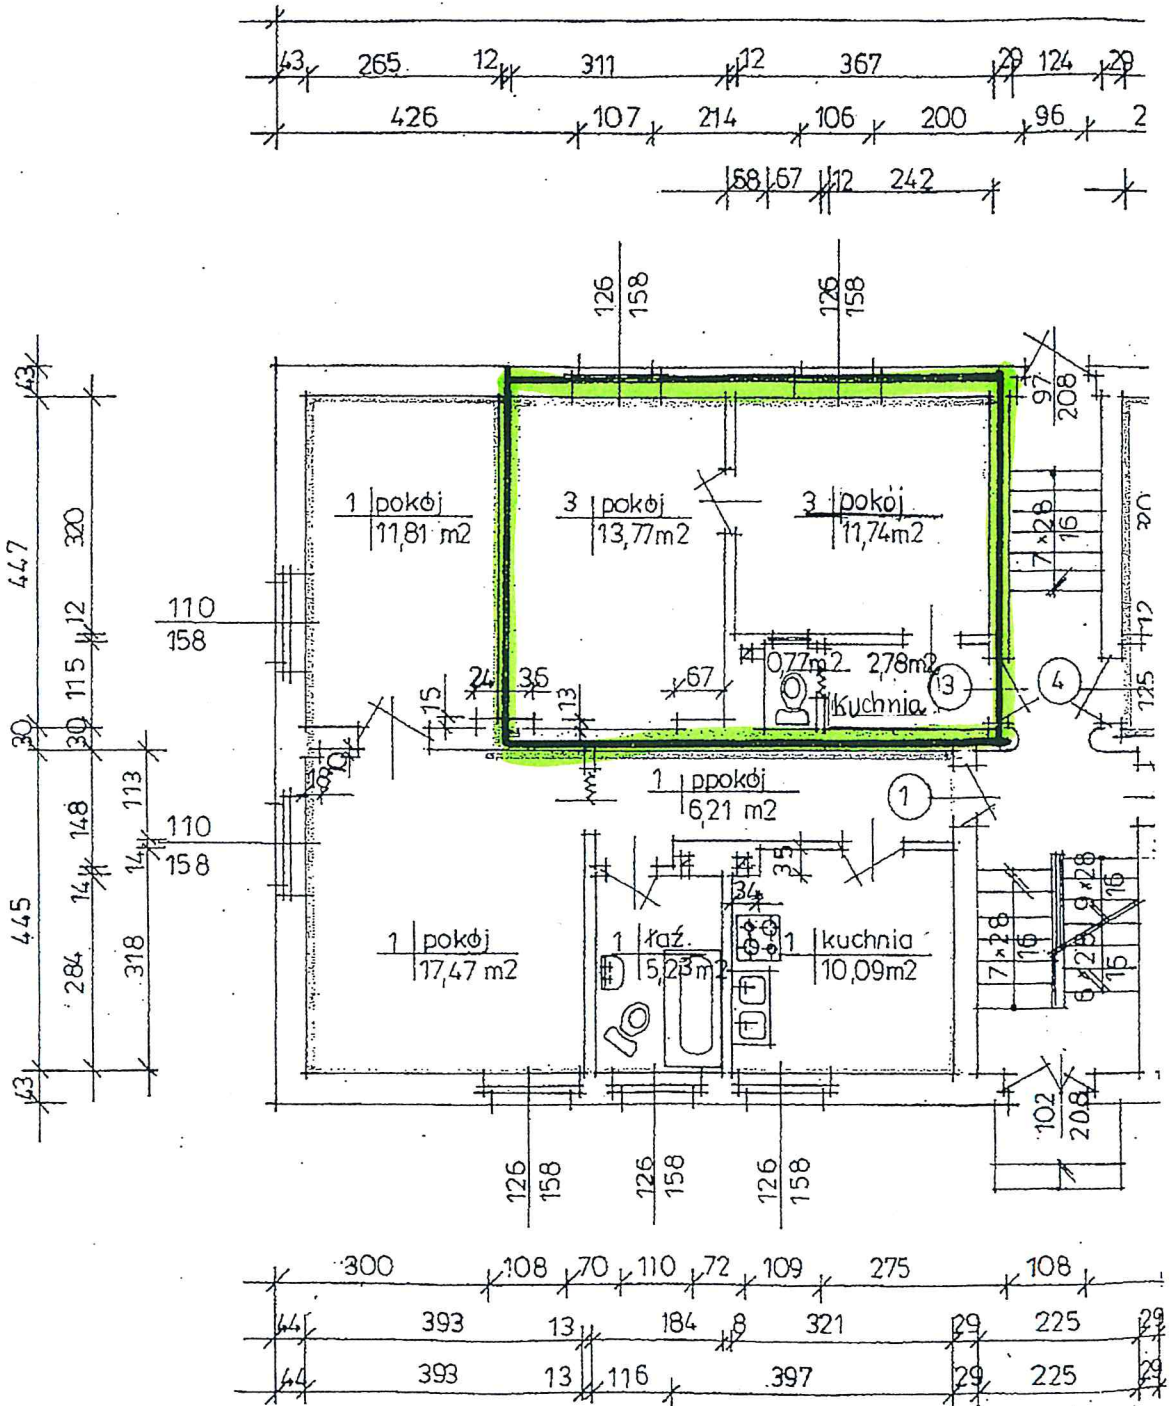

Obrys
 Lokalo nr 3
 przy ul. Górnickiej 15

HALINA WIELGOS

Upr. bud. § 13.1 pkt 2
 Nr. 280/93/WŁ

RZUT PARTER

MIEJSKI ADMINISTRATOR
 NIERUCHOMOŚCI

Bożena Jaworska
 Podpiszka

ZARZĄD LOKALI MIEJSKICH
 90-514 Łódź, al. T. Kościuszki 47
 NIP 7252122232 REGON 363752546
 tel 42 639-64-00