


H. Konstadta 4 m 15

3173

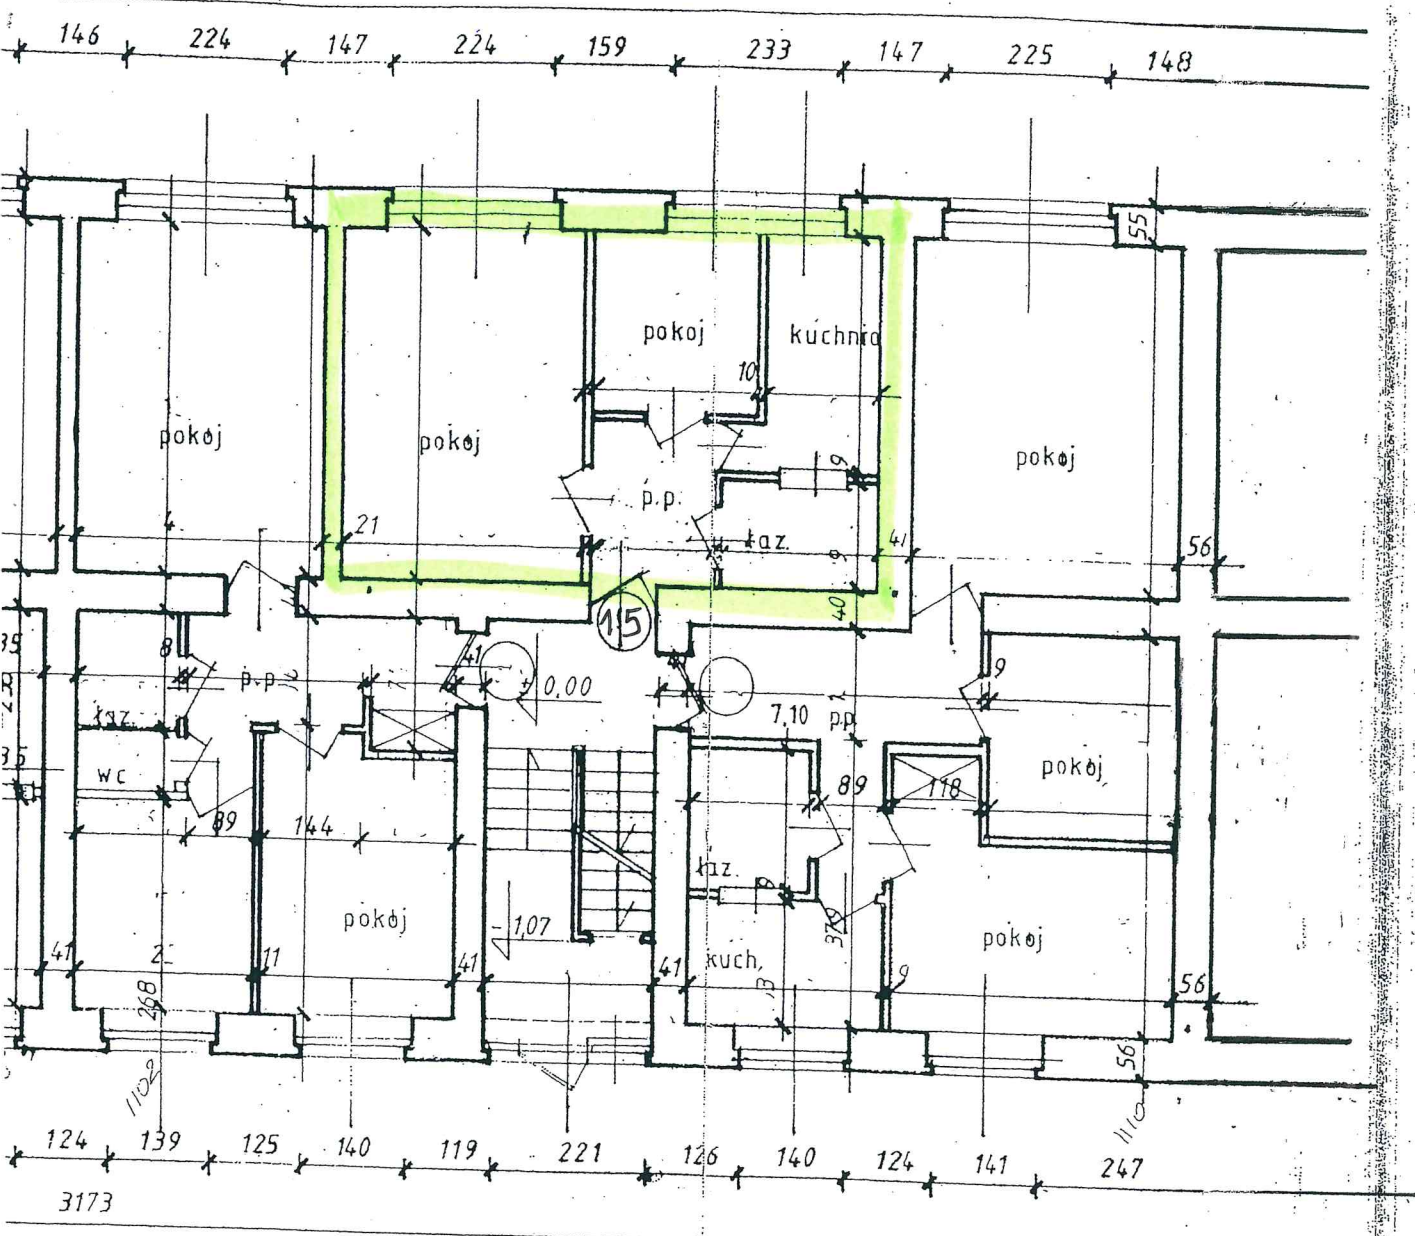

za zgodność
z oryginałem

HALINA WIELGOS

upr. bud. § 17 pkt 2
Nr. 280/98/WŁ

ZARZĄD LOKALI MIEJSKICH
90-514 Łódź, al. T. Kościuszki 47
NIP 7252122232 REGON 363752546
tel 42 639-64-00