Lipowa 48 lokal 4U

GŁÓWNY SPECJALISTA
Halina Wielgos
Upr. Bud. Nr 280/93/WŁ
ŁOD/BO/3773/03

ZARZĄD LOKALI MIEJSKICH
90-514 Łódź, al. T. Kościuszki 47
NIP 7252122232 REGON 363752546
tel. 42 639-64-00

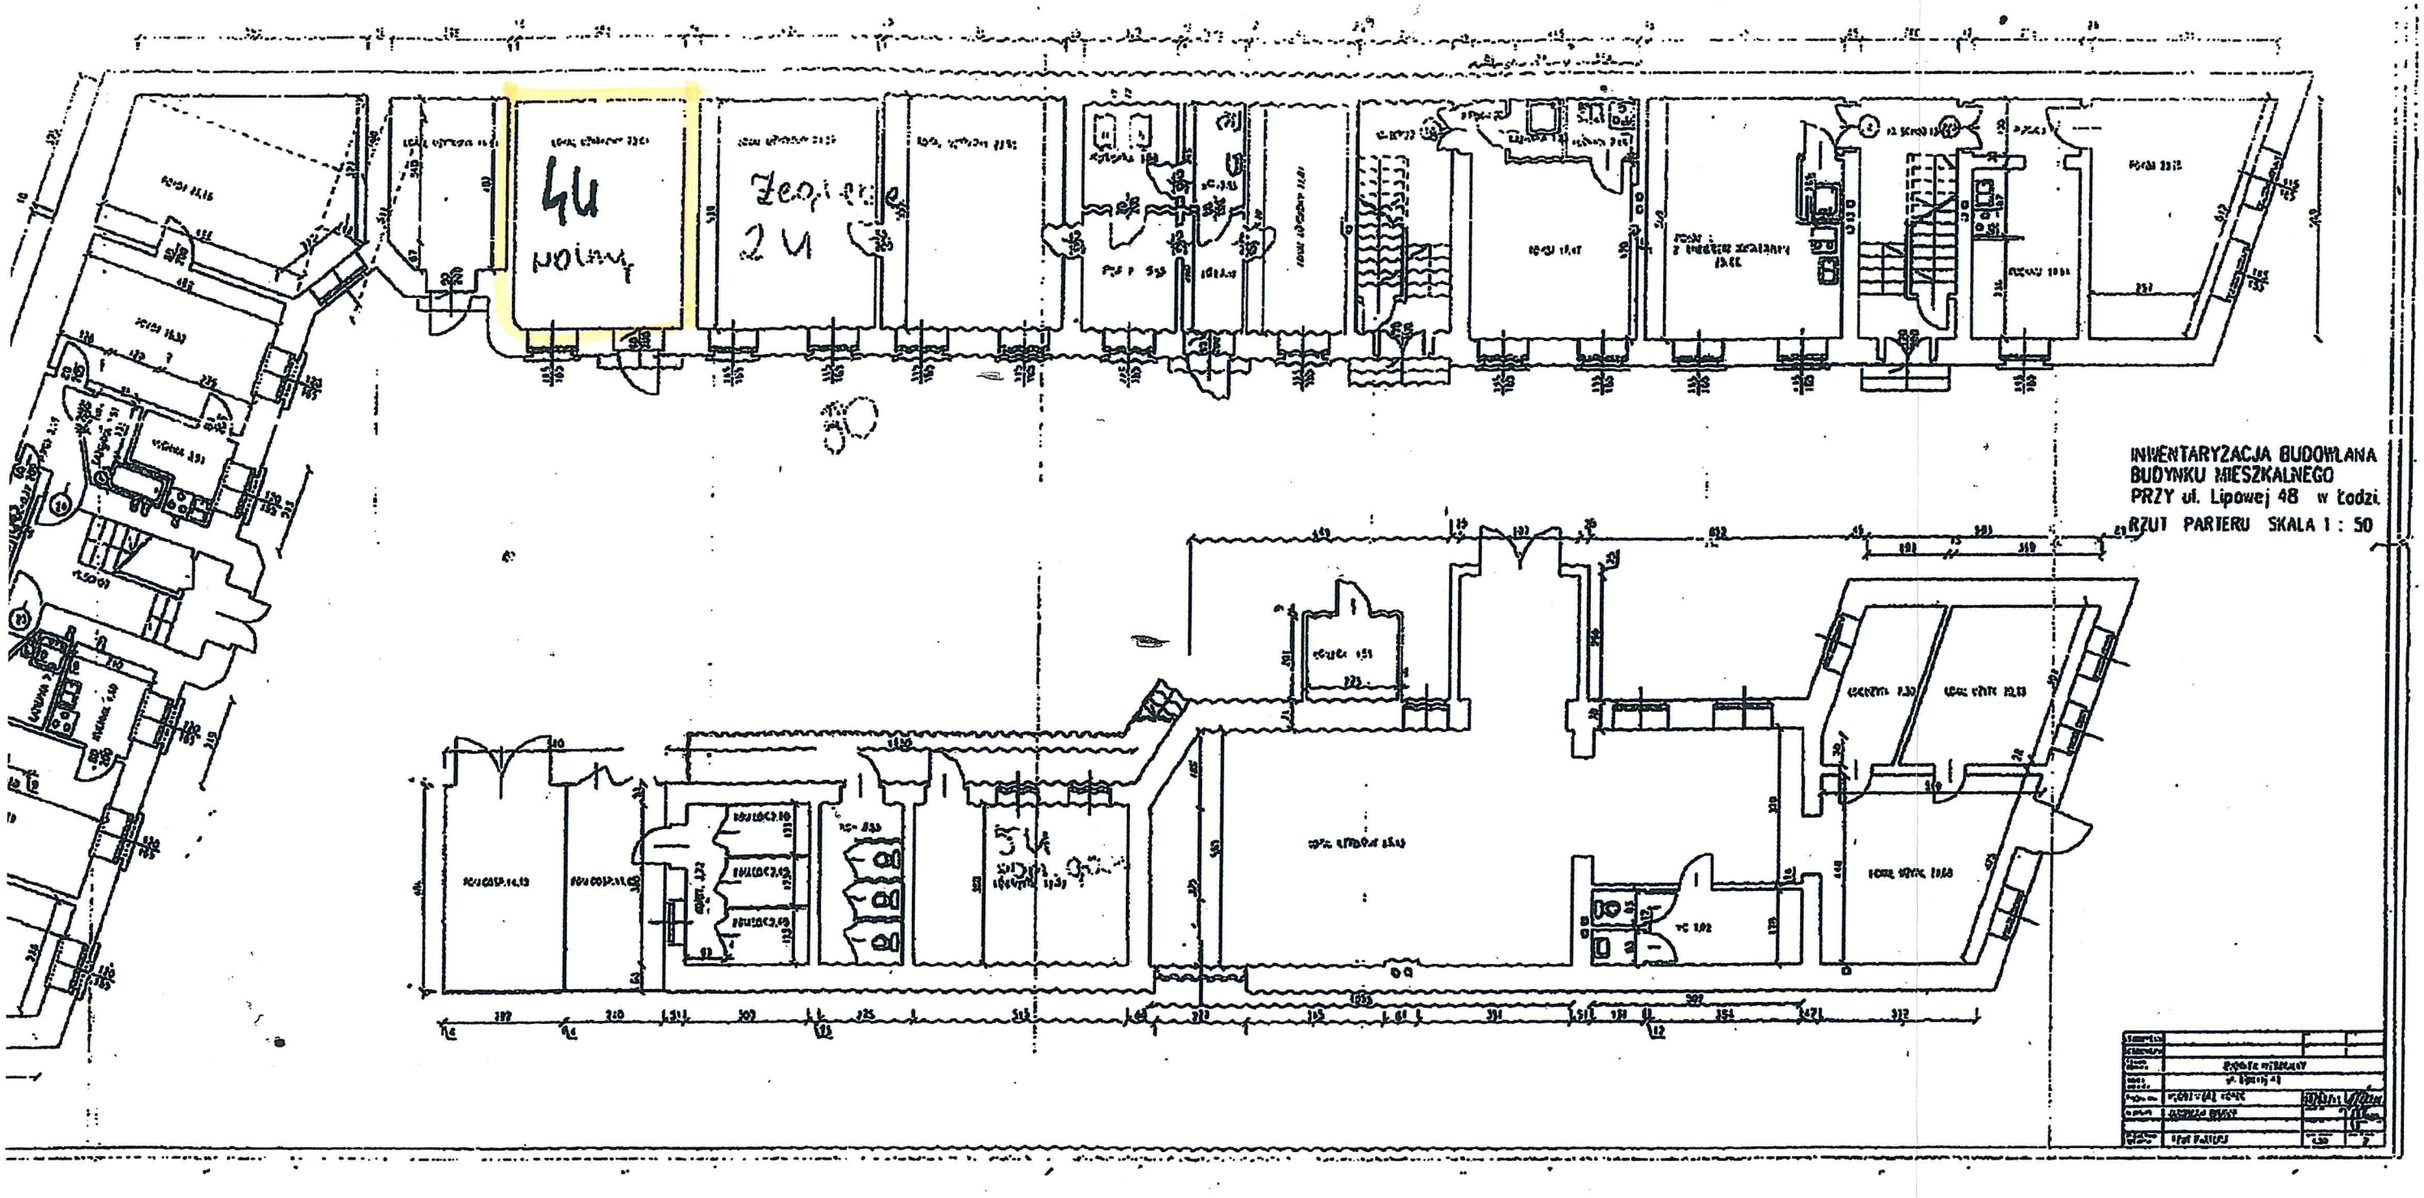

INWENTARYZACJA BUDOWLANA
BUDYNKU MIESZKALNEGO
PRZY ul. Lipowej 48 w Łodzi
RZUT PARTERU SKALA 1 : 50